

Gamla dykdalber byggs om till fast "Flotte" att simma ut till.

3					Ritningsförteckning	
2					A1-OKD1_TILL_A-OKD?	
1						
	Nr	Ändring	Datum	Projek	Gransk	Godk

- ▷ RELATIONSRTNING
- ▷ ARBETSRTNING
- ▷ FÖRFRÅGNINGSUNDERLAG
- ▷ FÖRHANDSKOPIA
- ▷ FÖRSLAGSRITNING


Gamla färjeläget

Oknö
Förslag 1

Dat 2013-11-04	Handläggare / Proj DSKAR OLSSON	Skala 1:200
Rit ACAD	Granskad	
	Godkänd	

MÖNSTERÅS KOMMUN TK
38332 MÖNSTERÅS TELEFON 0499 - 17 000

A1-OKÖ1

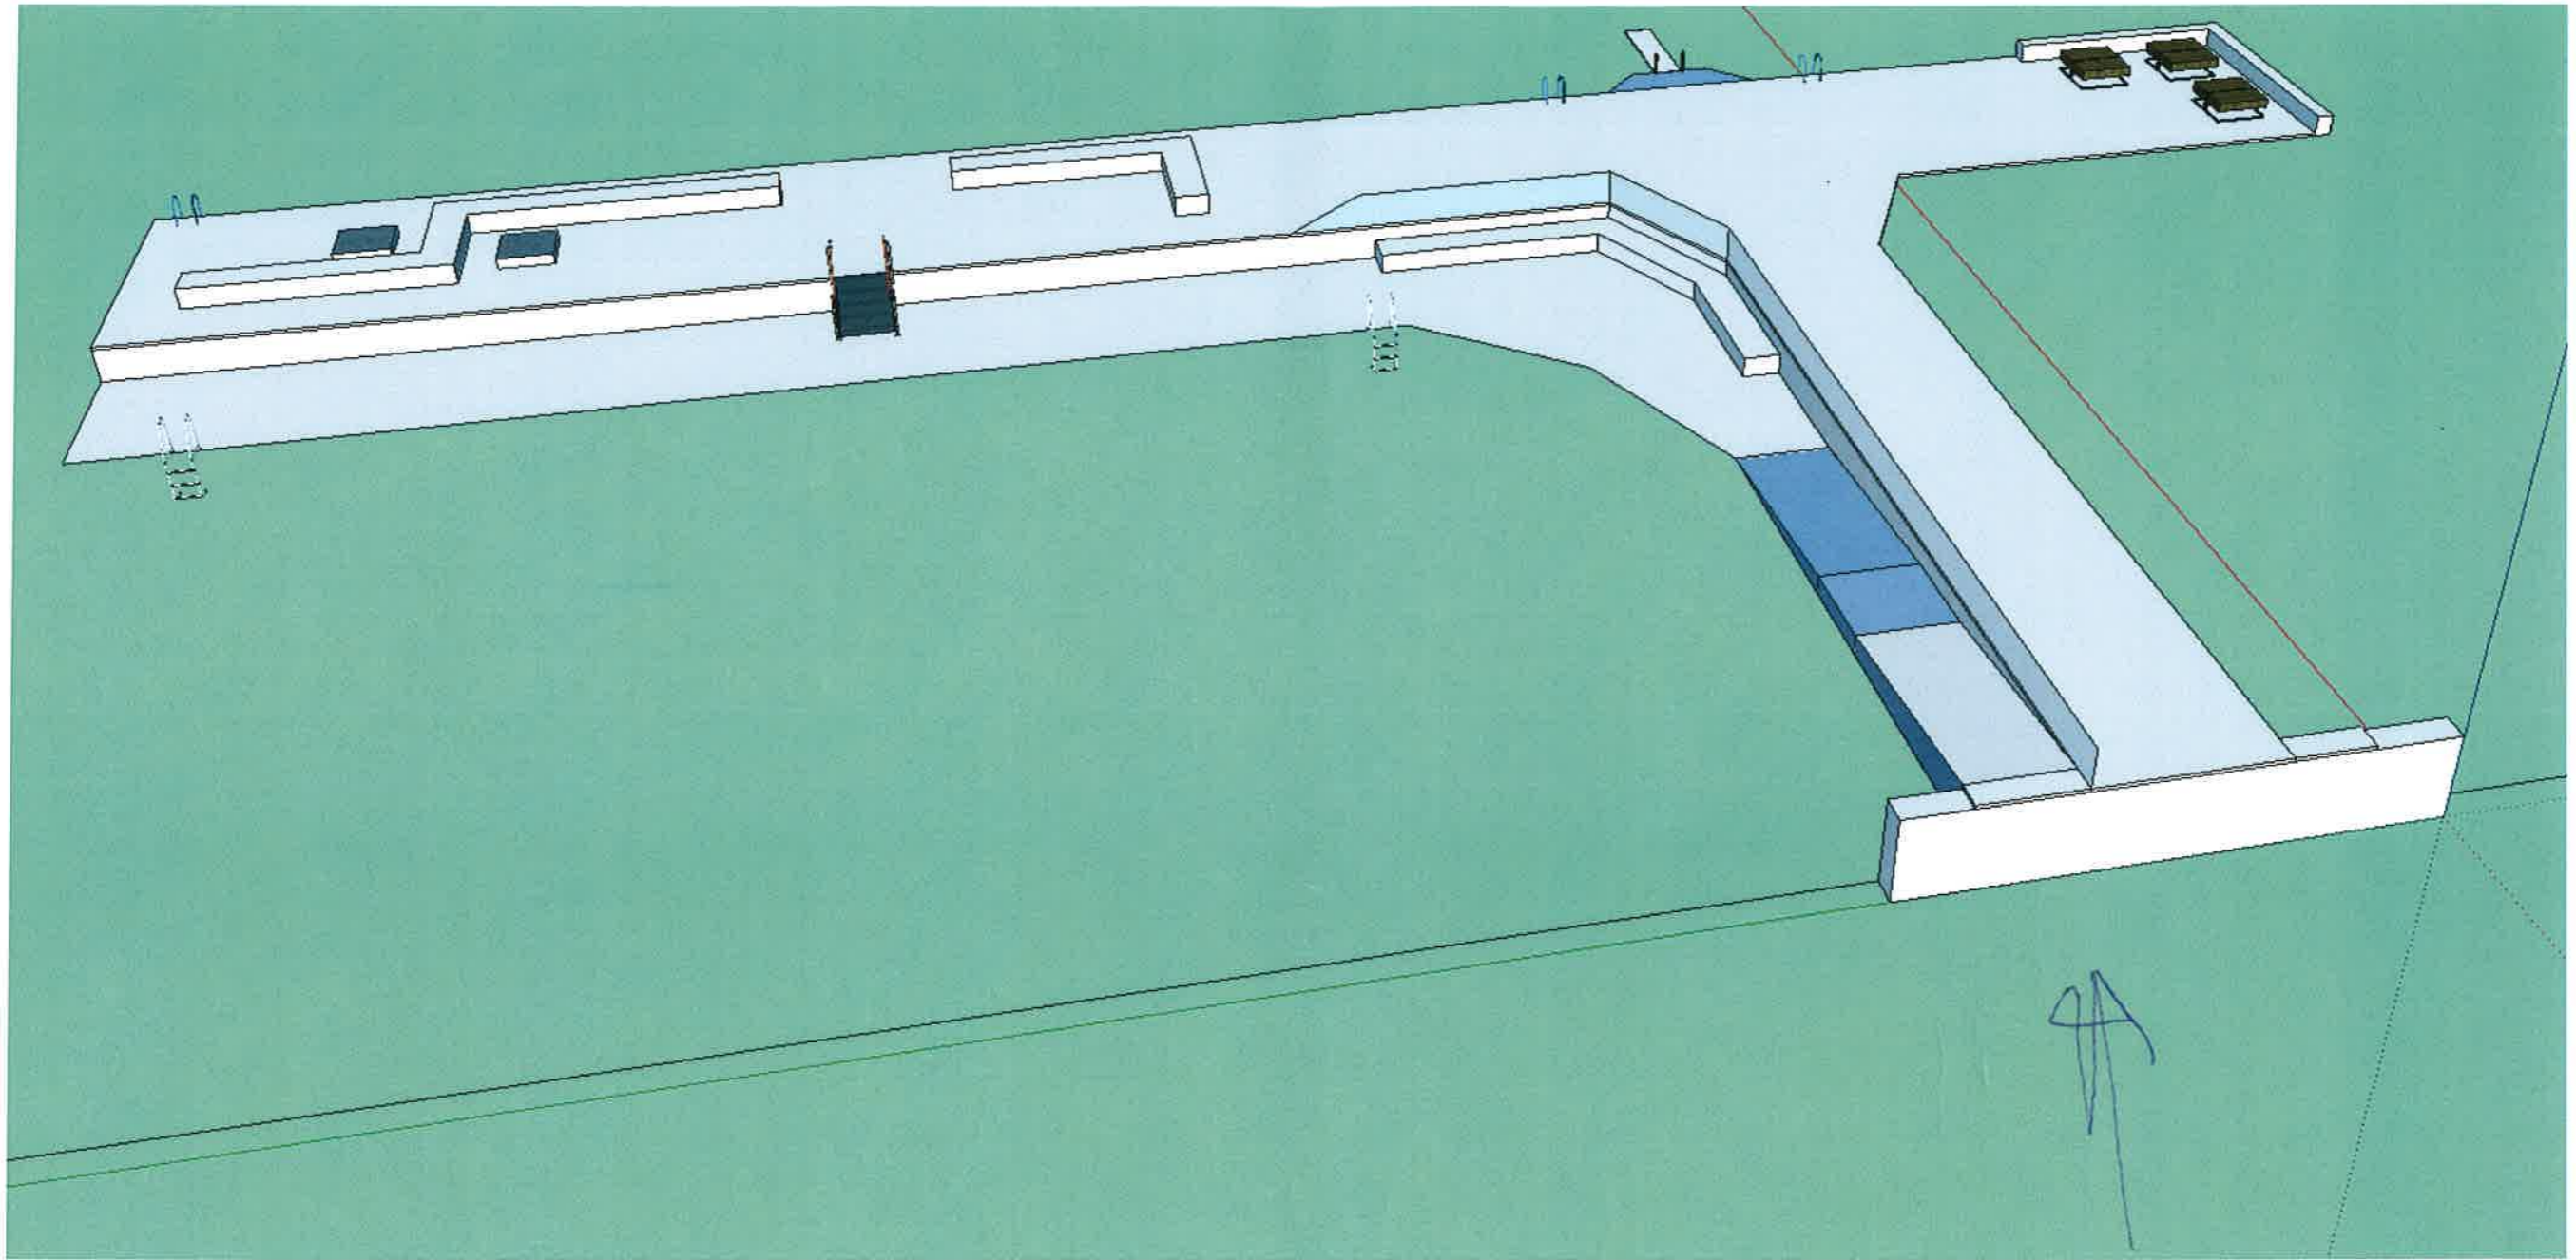

Land

